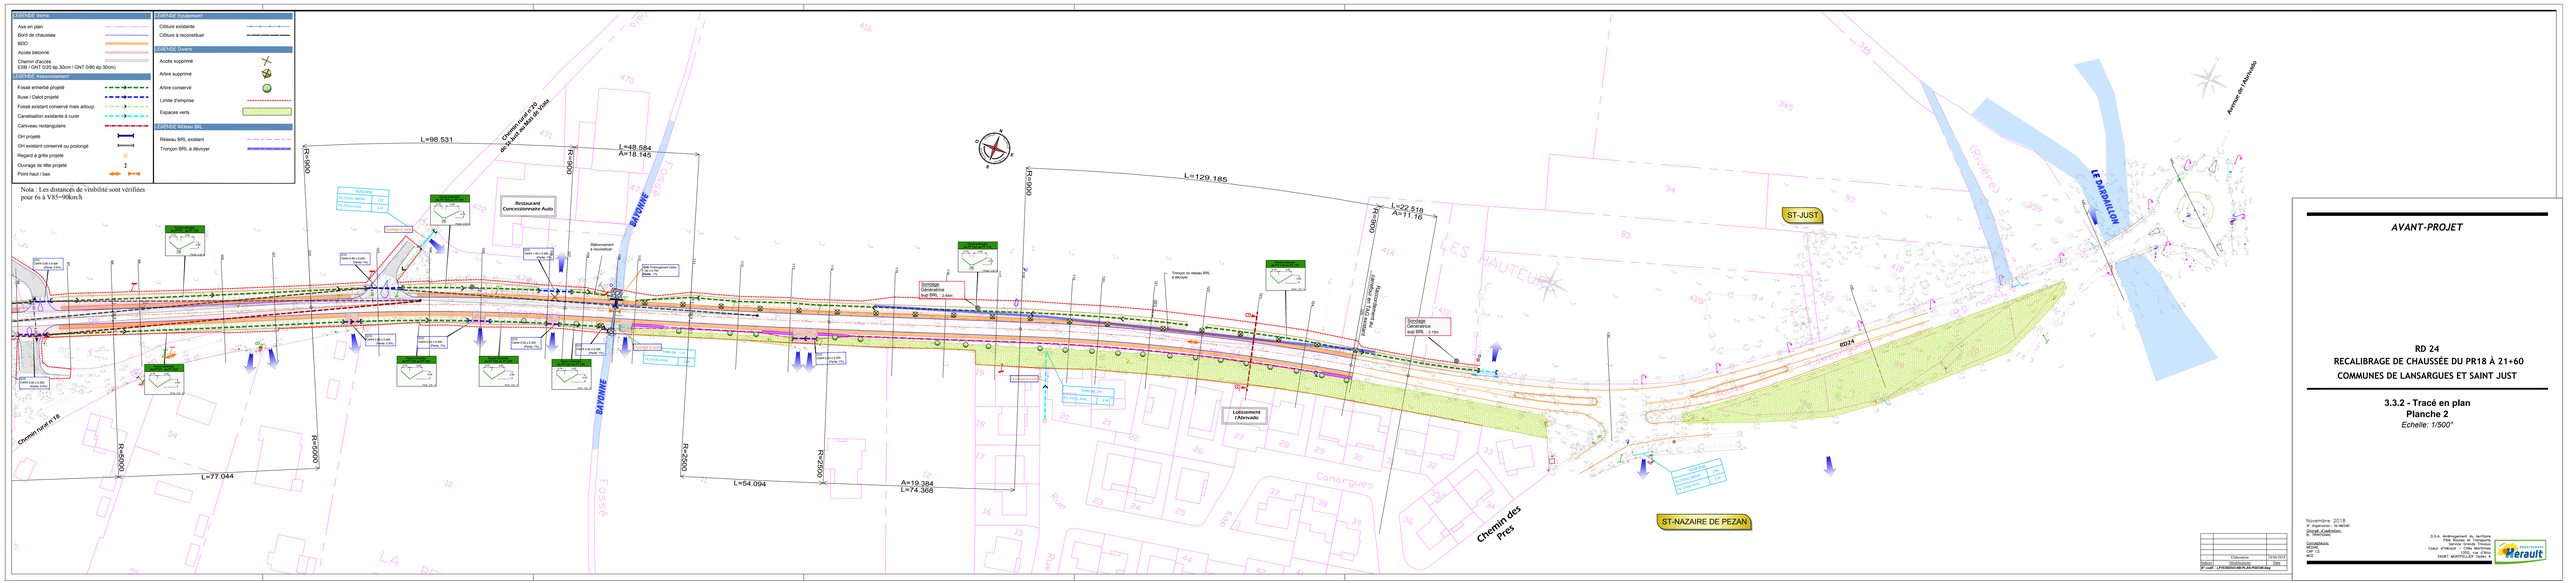
LÉGENDE Voirie
Axe en plan
Bord de chaussée
BDD
Accès bétonné
Chemin d'accès
ESB / GNT 0/20 ep.30cm / GNT 0/80 ep.30cm)
LÉGENDE Assainissement
Fossé enherbé projeté
Buse / Dalot projeté
Fossé existant conservé mais adoucir
Canalisation existante à curer
Cantiveau rectangulaire
OH projeté
OH existant conservé ou prolongé
Regard à grille projeté
Ouvrage de tête projeté
Pont haut / bas
LÉGENDE Equipement
Clôture existante
Clôture à reconstituer
LÉGENDE Divers
Accès supprimé
Arbre supprimé
Arbre conservé
Limite d'emprise
Espaces verts
LÉGENDE Réseau BRL
Réseau BRL existant
Tronçon BRL à dévoyer
Nota : Les distances de visibilité sont vérifiées pour 6s à V85=90km/h
Chemin rural n°18
Chemin rural n°20 de la Croix du Mas des Indes
L=98.531
R=900
L=48.584
A=18.145
R=900
L=129.185
R=900
L=22.518
A=11.16
R=900
R=5000
R=5000
L=77.044
R=2500
R=2500
L=54.094
R=2500
A=19.384
L=74.368
Restaurant Concessionnaire Auto
BAYONNE
BAYONNE
Fossé
Fossé
Débroussaillement à reconstituer
Sondage Géotechnique sup BRL : 2.4m
Sondage Géotechnique sup BRL : 3.15m
Tronçon du réseau BRL à dévoyer
Débroussaillement à reconstituer
Lotissement l'Abrivadie
Chemin des Prés
ST-JUST
ST-NAZAIRE DE PEZAN
LE BARDILLON
Avenue de l'Abrivadio
Camargues
Rue
RD24
LES MAUTEUX
(Rivière)
Aménagement Kerault